
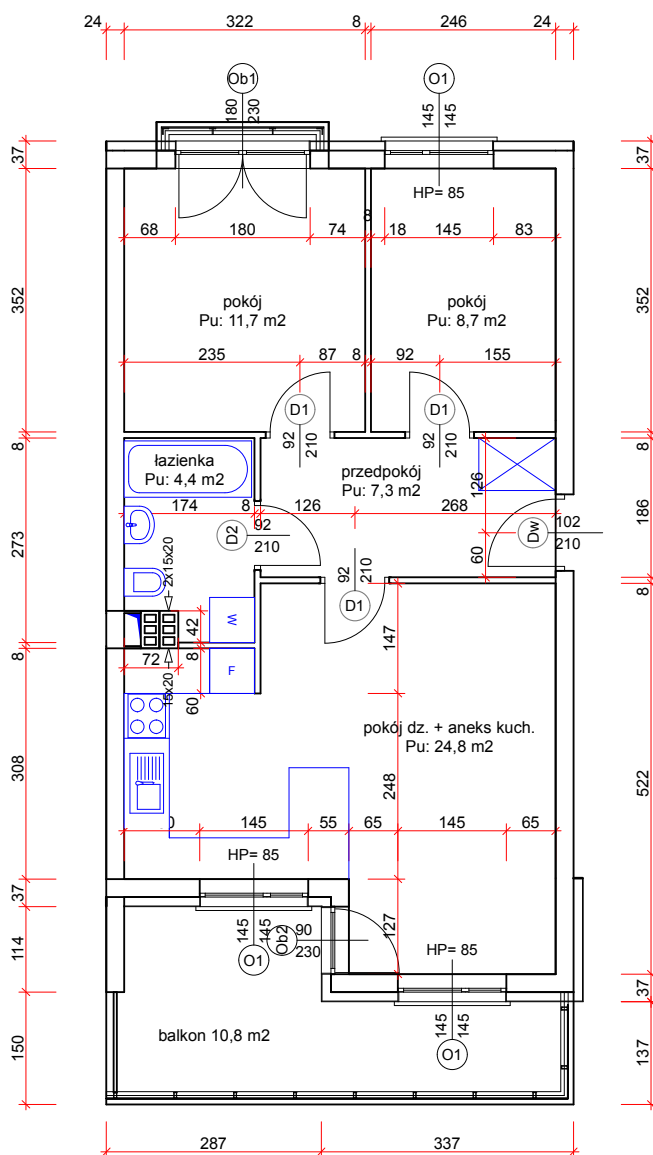


ETAP 1. - BUDYNEK NR 1

Mieszkanie nr	E1/K1/M1
Kondygnacja	parter
Powierzchnia mieszkania	56,9 m ²
Piwnica nr	E1/K1/k1
Powierzchnia piwnicy	4,7 m ²

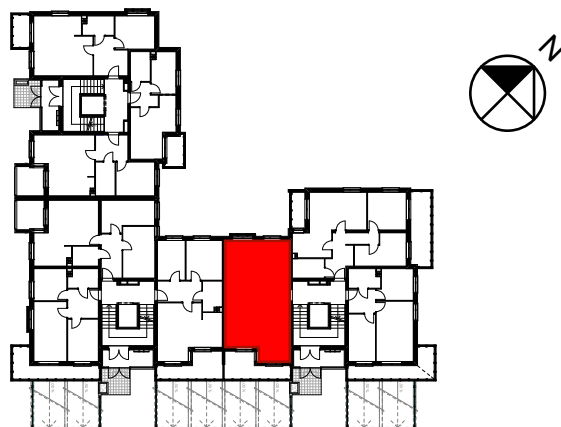

SKALA 1:100

UWAGA : Powierzchnie pomieszczeń obliczono zgodnie z normą nr PN-70/B-02365