
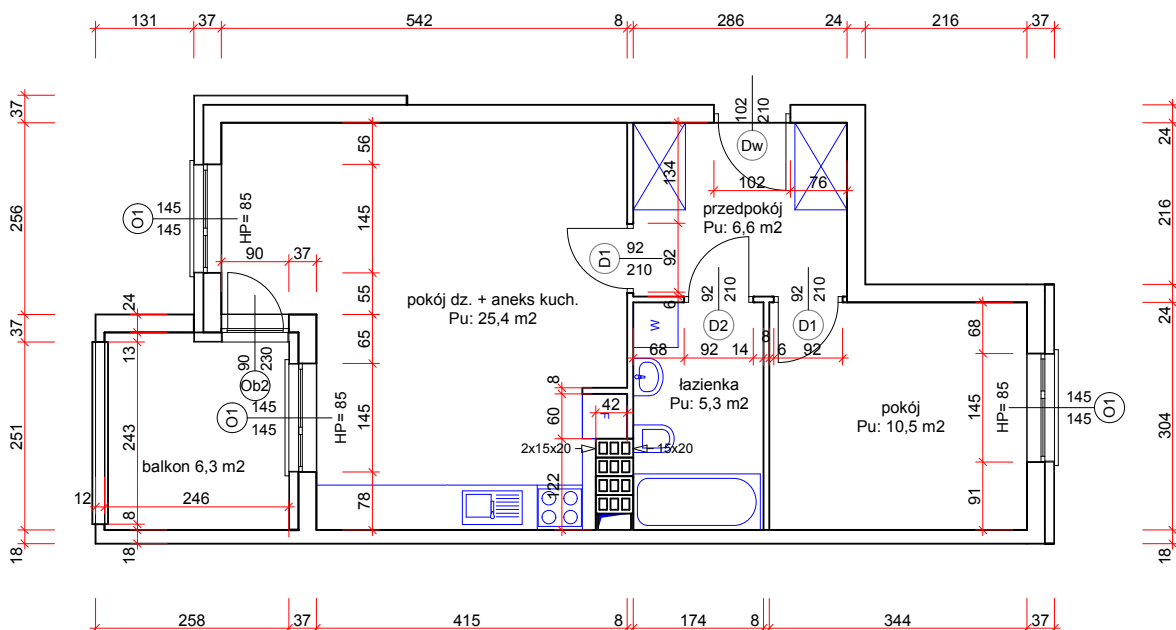


ETAP 1. - BUDYNEK NR 1

Mieszkanie nr	E1/K3/M9
Kondygnacja	2. piętro
Powierzchnia mieszkania	47,8 m ²
Piwnica nr	E1/K3/k9
Powierzchnia piwnicy	5,4 m ²

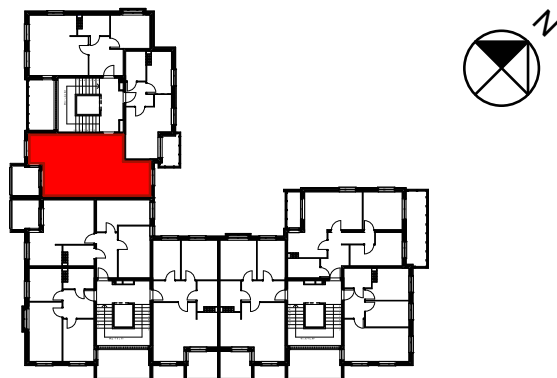

SKALA 1:100

UWAGA : Powierzchnie pomieszczeń obliczono zgodnie z normą nr PN-70/B-02365