
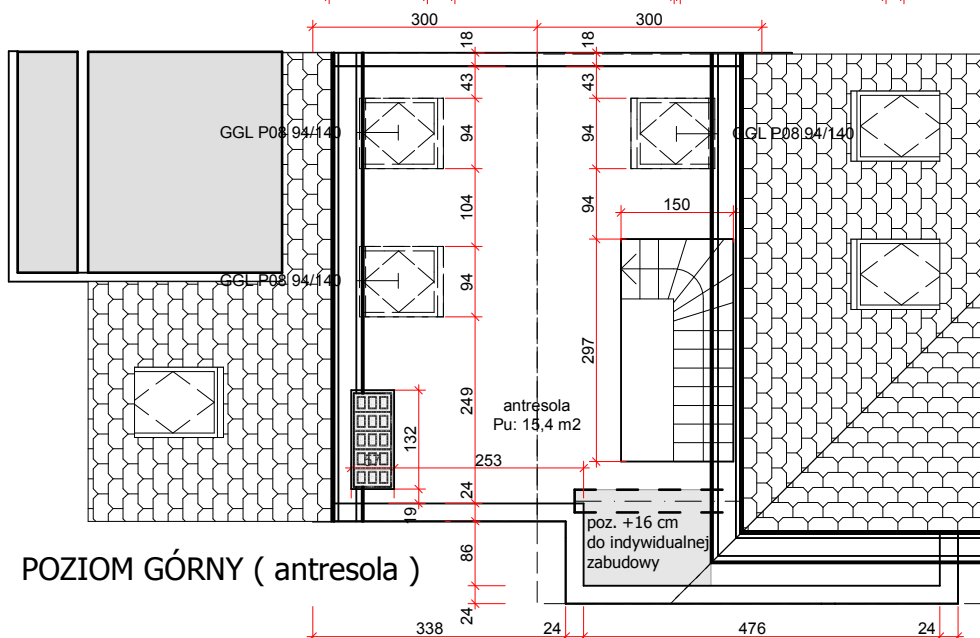
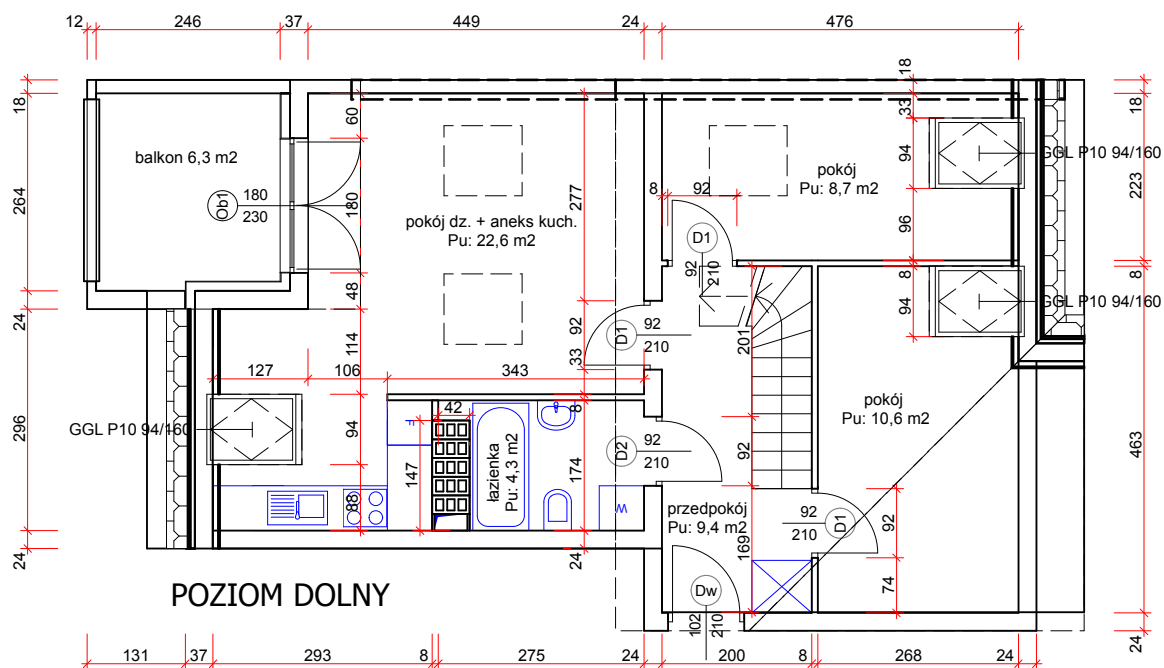


ETAP 1. - BUDYNEK NR 1

Mieszkanie nr	E1/K2/M11
Kondygnacja	poddasze
Powierzchnia mieszkania	55,6 m ²
Powierzchnia antresoli	15,4 m ²
Powierzchnia ogółem	71,0 m ²
Piwnica nr	E1/K2/k11
Powierzchnia piwnicy	4,7 m ²

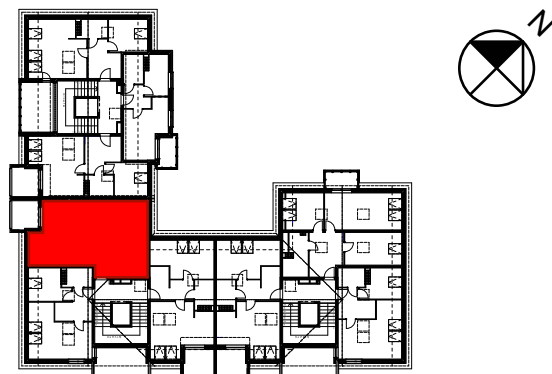

SKALA 1:100

UWAGA : Powierzchnie pomieszczeń obliczono zgodnie z normą nr PN-70/B-02365