
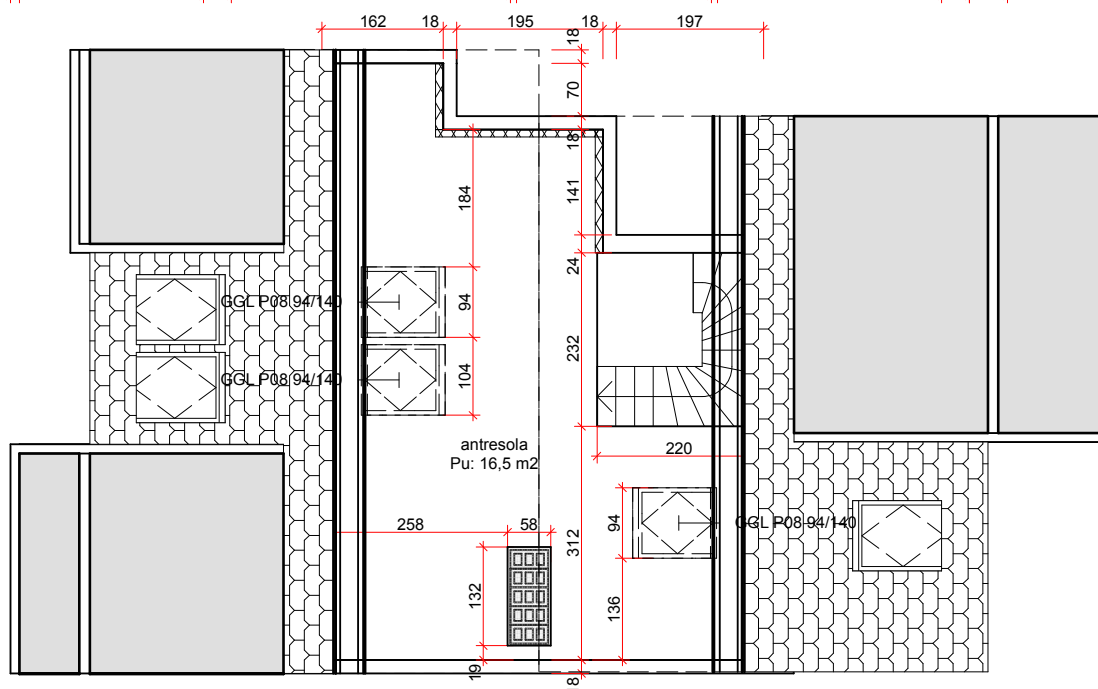
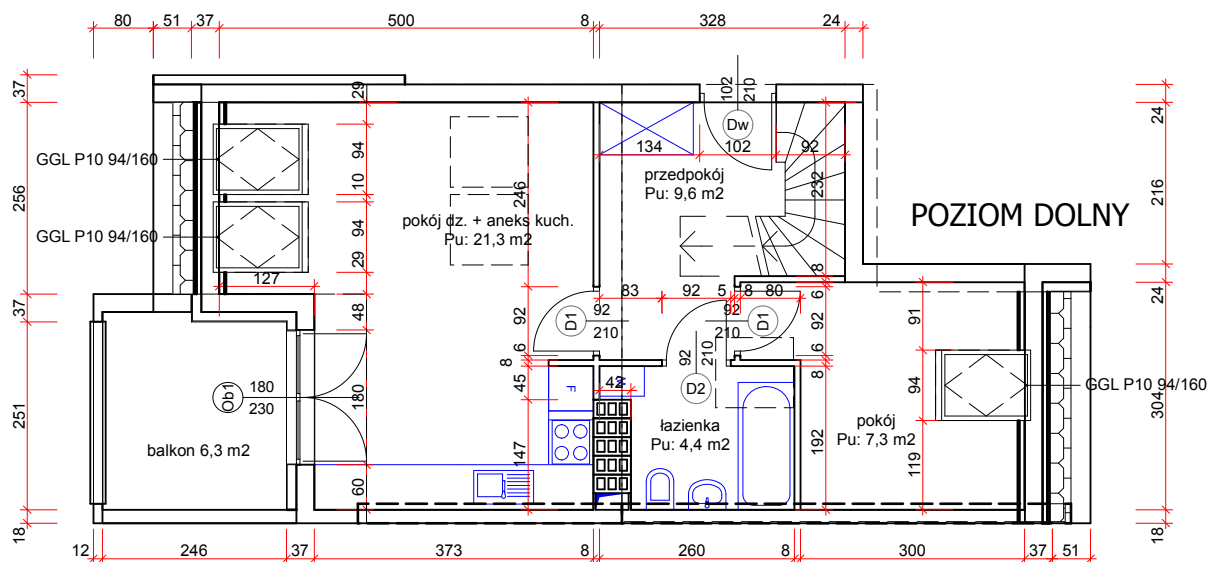


ETAP 1. - BUDYNEK NR 1

Mieszkanie nr	E1/K3/M12
Kondygnacja	poddasze
Powierzchnia mieszkania	42,6 m ²
Powierzchnia antresoli	16,5 m ²
Powierzchnia ogółem	59,1 m ²
Piwnica nr	E1/K3/k12
Powierzchnia piwnicy	8,0 m ²

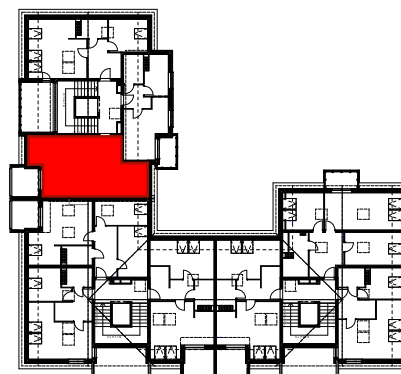

SKALA 1:100

UWAGA : Powierzchnie pomieszczeń obliczono zgodnie z normą nr PN-70/B-02365