



**ETAP 2. - BUDYNEK NR 2**

Mieszkanie nr	E2/K4/M9
Kondygnacja	2. piętro
Powierzchnia mieszkania	56,4 m <sup>2</sup>
Piwnica nr	E2/K4/k9
Powierzchnia piwnicy	5,1 m <sup>2</sup>

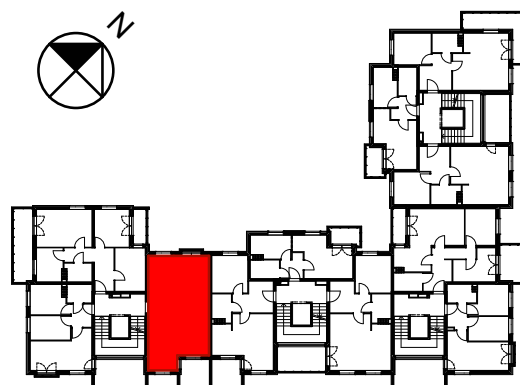

adres: ul. Reszelska 7/9

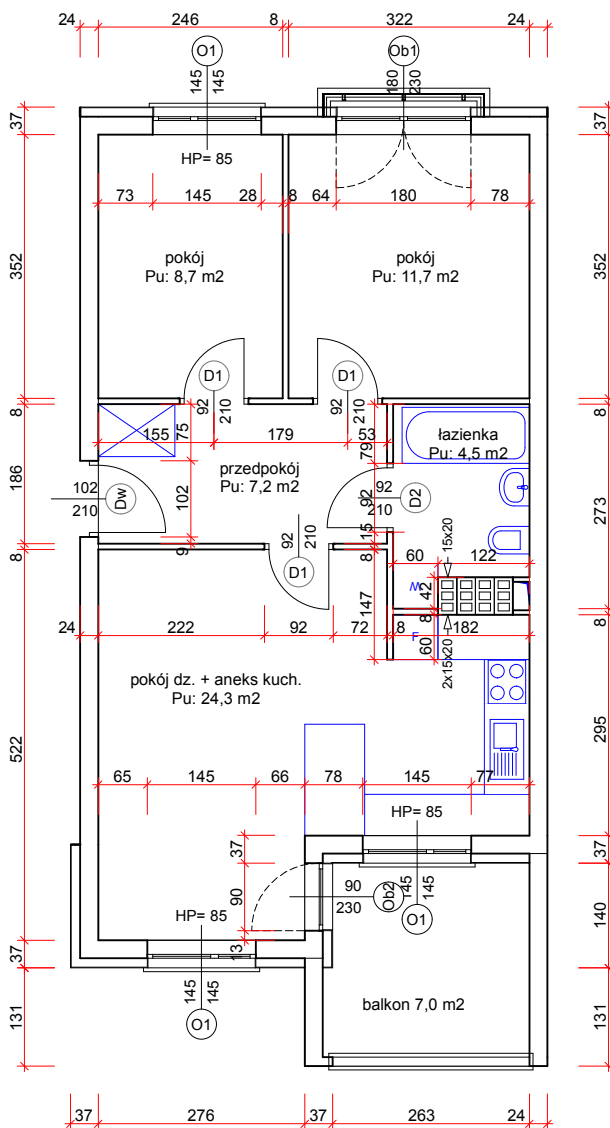

SKALA 1:100

UWAGA : Powierzchnie pomieszczeń obliczono zgodnie z normą nr PN-70/B-02365