



**ETAP 2. - BUDYNEK NR 2**


Mieszkanie nr	E2/K2/M6
Kondygnacja	poddasze
Powierzchnia mieszkania	37,9 m <sup>2</sup>
Powierzchnia antresoli	23,9 m <sup>2</sup>
Powierzchnia ogółem	61,8 m <sup>2</sup>
Piwnica nr	E2/K2/k6
Powierzchnia piwnicy	3,9 m <sup>2</sup>

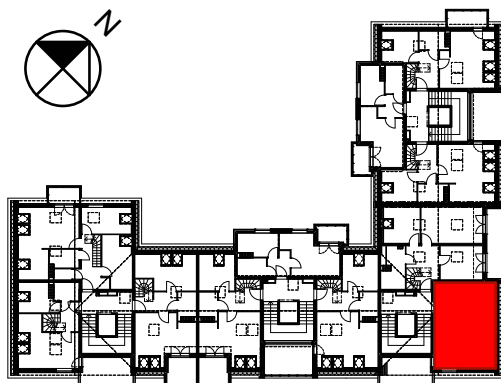

adres: ul. Reszelska 3/6

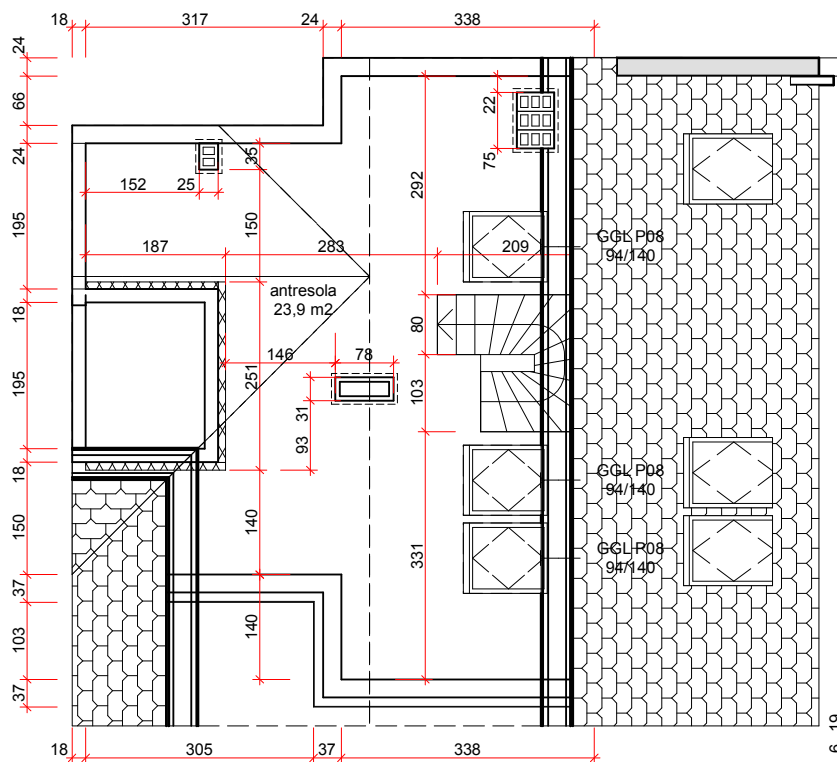

POZIOM GÓRNY ( antresola )

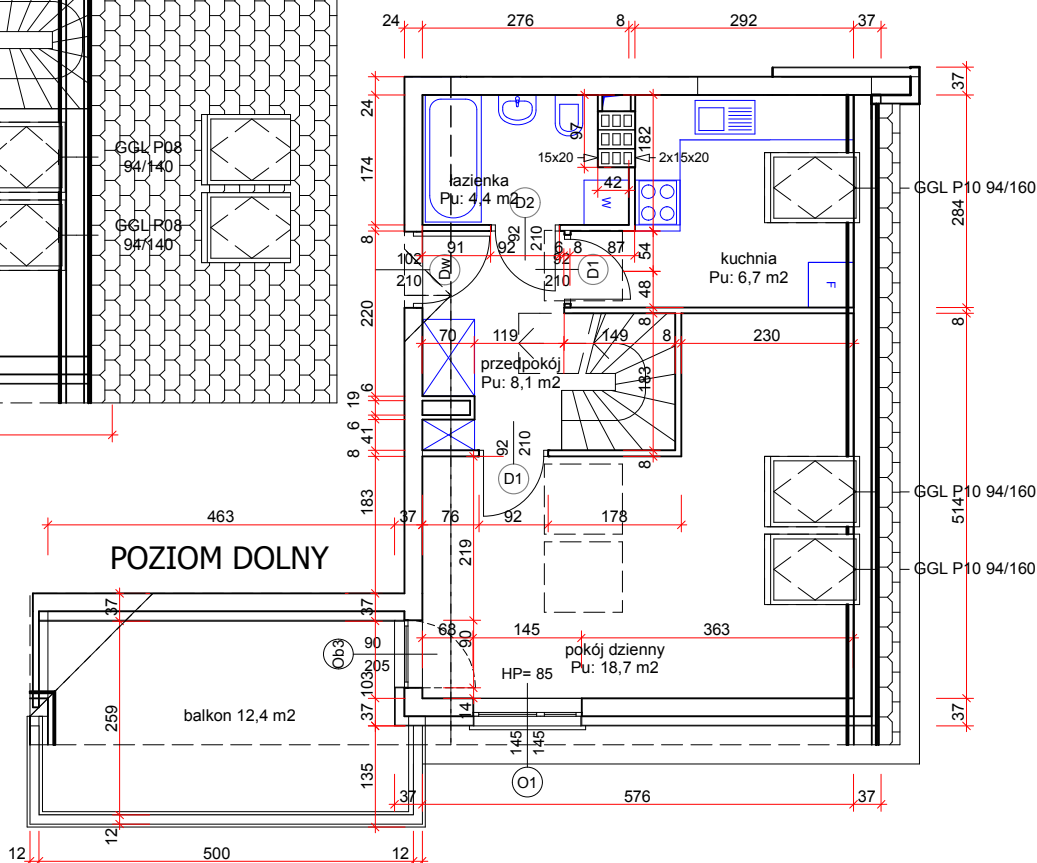

POZIOM DOLNY

SKALA 1:100

UWAGA : Powierzchnie pomieszczeń obliczono zgodnie z normą nr PN-70/B-02365